


BUDYNEK NR 7

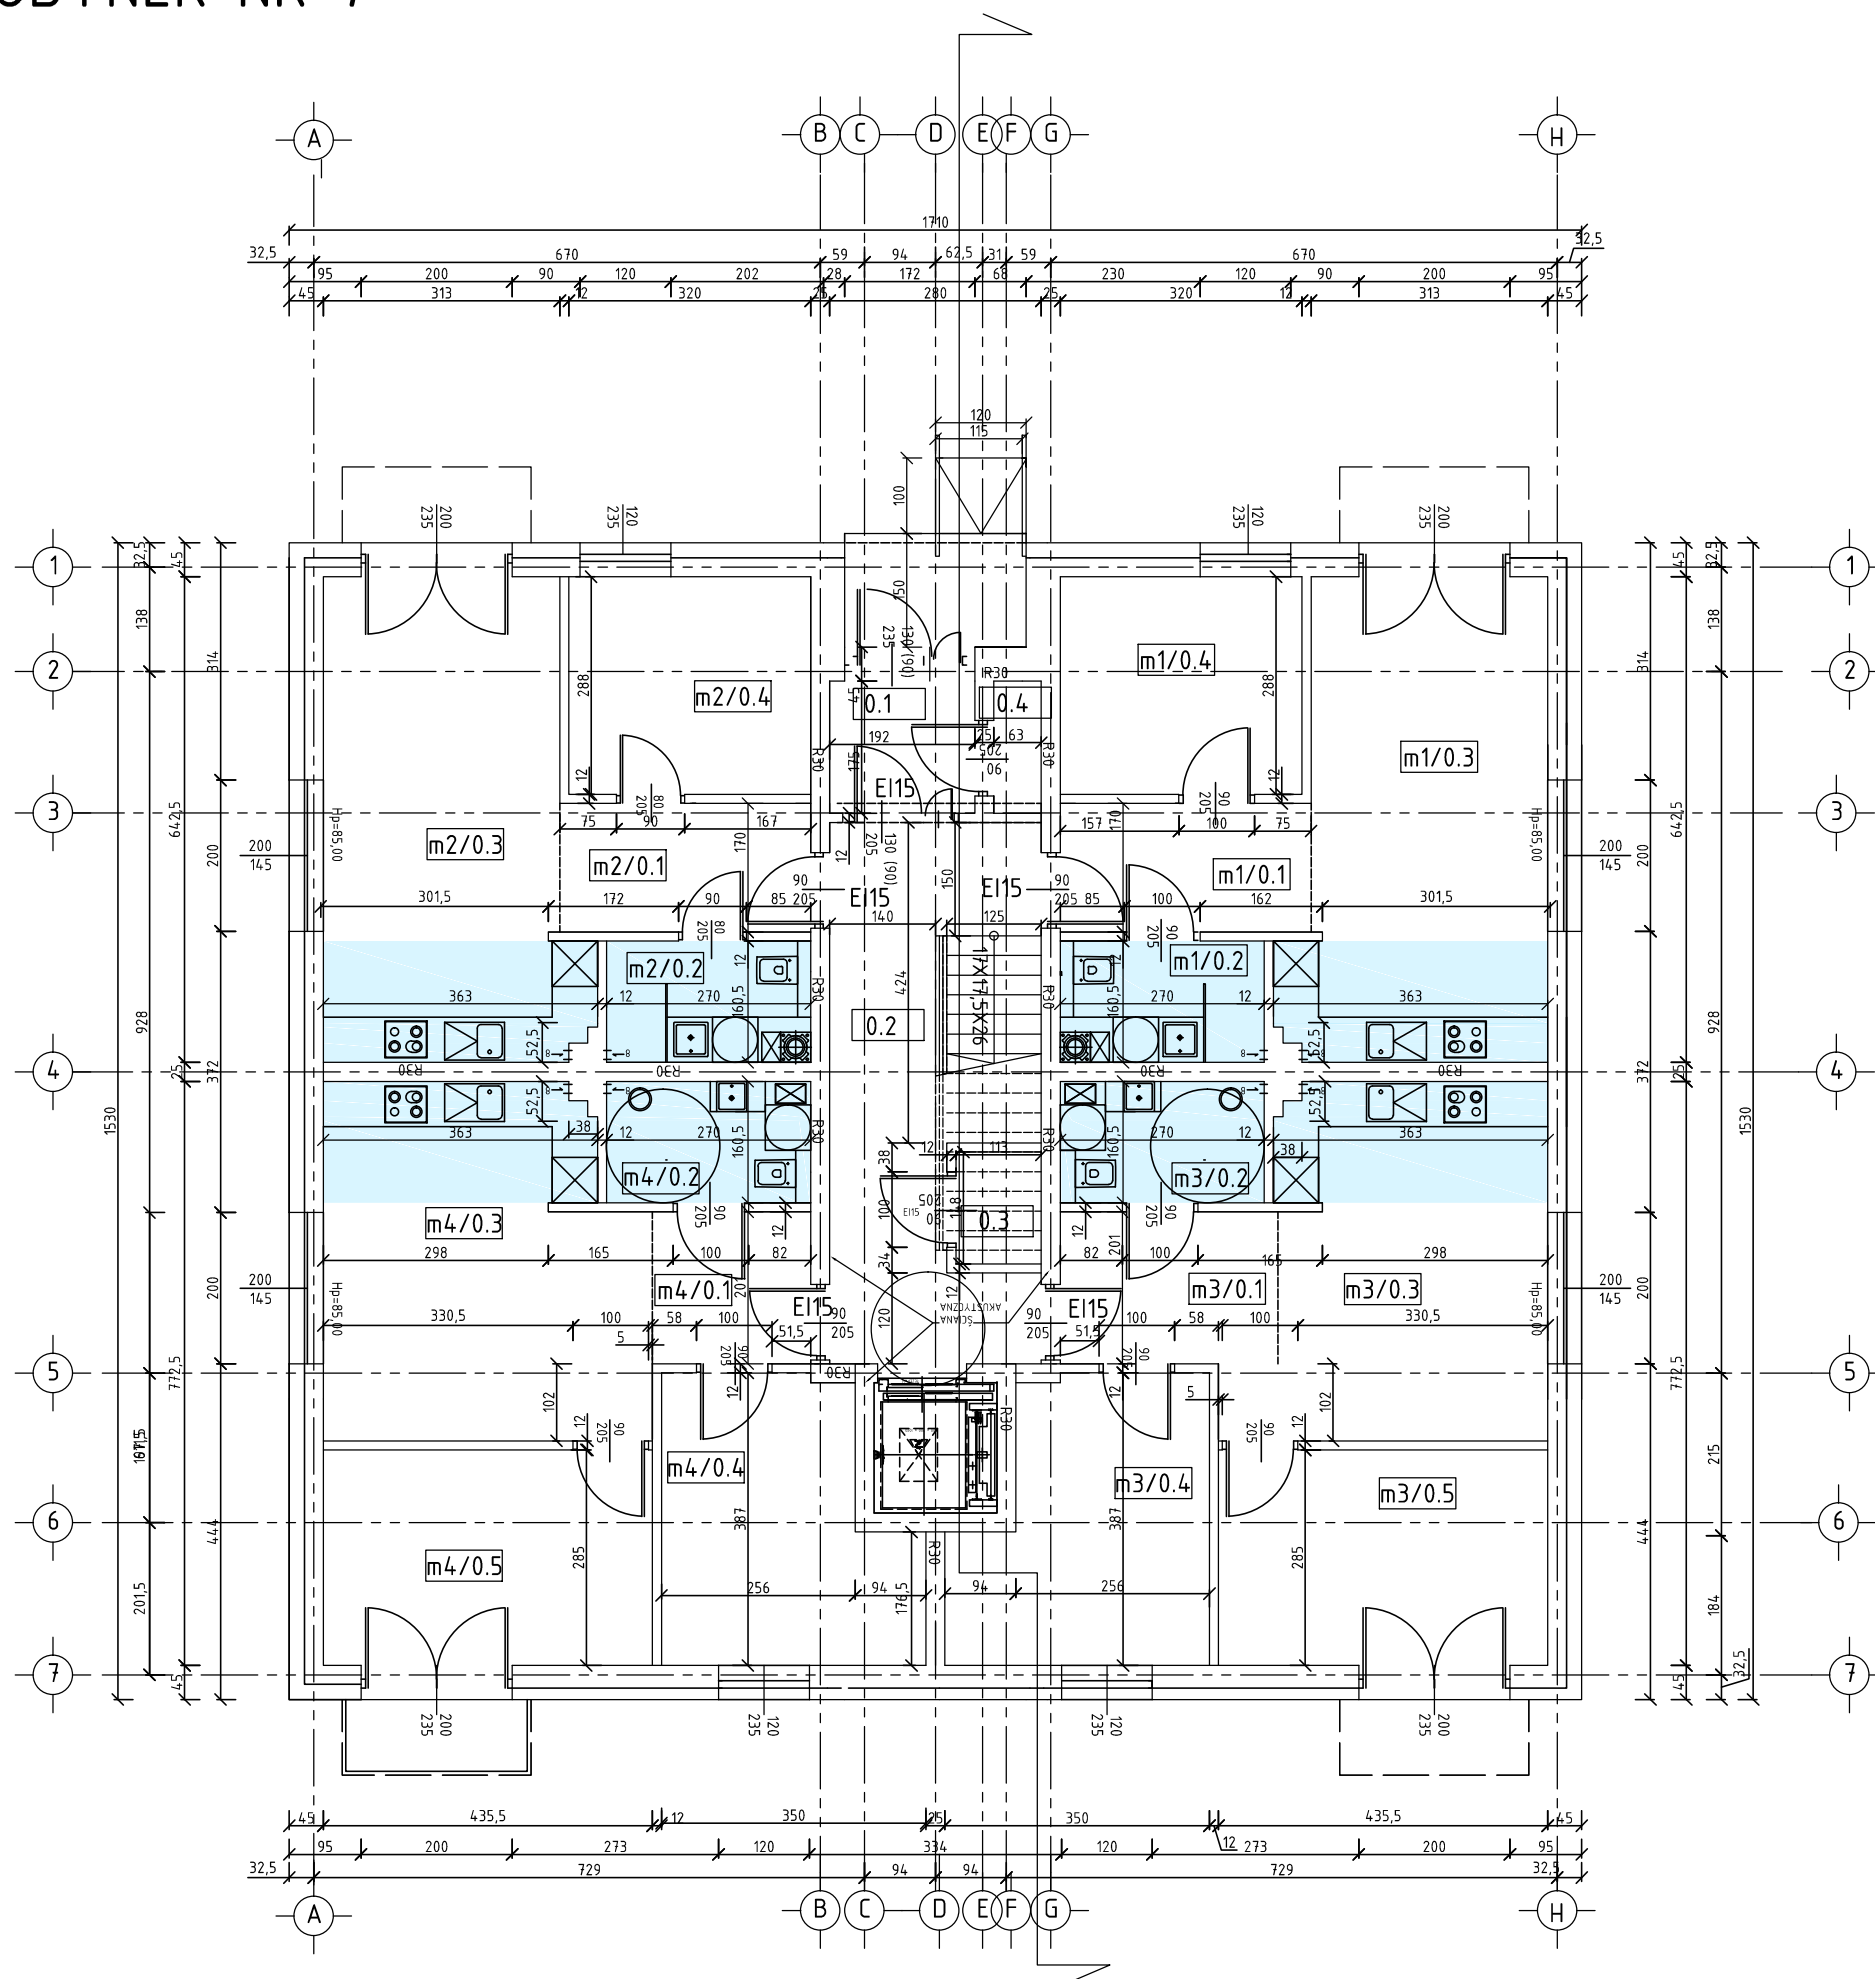

BUDYNEK NR 7

PARTER ±0,00 m ZESTAWIENIE POWIERZCHNI (m ²)		
	NAZWA POMIESZCZENIA	POWIERZCHNIA
0.1	KOMUNIKACJA	3,36
0.2	KOMUNIKACJA	18,47
0.3	KOMÓRKA	1,67
0.4	KOMÓRKA	1,09
	<i>część wspólna</i>	24,5900
m1/0.1	PRZEDPOKÓJ	5,64
m1/0.2	ŁAZIENKA	4,17
m1/0.3	POKÓJ DZIENNY Z ANEKSEM	20,77
m1/0.4	SYPIALNIA	9,11
	<i>lokal M1</i>	39,6900
m2/0.1	PRZEDPOKÓJ	5,64
m2/0.2	ŁAZIENKA	4,17
m2/0.3	POKÓJ DZIENNY Z ANEKSEM	20,77
m2/0.4	SYPIALNIA	9,11
	<i>lokal M2</i>	39,6900
m3/0.1	PRZEDPOKÓJ	4,21
m3/0.2	ŁAZIENKA	4,33
m3/0.3	POKÓJ DZIENNY Z ANEKSEM	19,25
m3/0.4	SYPIALNIA	11,49
m3/0.5	SYPIALNIA	12,41
	<i>lokal M7</i>	51,6900
m4/0.1	PRZEDPOKÓJ	4,21
m4/0.2	ŁAZIENKA	4,33
m4/0.3	POKÓJ DZIENNY Z ANEKSEM	19,25
m4/0.4	SYPIALNIA	11,49
m4/0.5	SYPIALNIA	12,41
	<i>lokal M8</i>	51,6900
	SUMA:	207,3500

PRACOWNIA PROJEKTOWA MANO AGNIESZKA ŚCIGAŁA KITAJEWSKA	TARNÓW, ul. Legionów 18/4 e-mail: biuro@manoarchitekci.pl	tel. 607 106 166
	CIEŻKOWICE, ul. Tysiąclecia 10, e-mail: ciezkowice@manoarchitekci.pl	tel. 792 641 175
temat: BUDOWA DZIESIĘCIU BUDYNKÓW MIESZKALNYCH, WIELORODZINNYCH WRAZ Z INFRASTRUKTURĄ TECHNICZNĄ NA DZIAŁKACH NR 4/5, 4/7, 4/8, 4/9, 4/10, 4/11, 4/13, 4/14, 4/17 4/19, 4/24 OBR. 273 W TARNOWIE		
adres inwestycji: DZIAŁKI NR 4/5, 4/7, 4/8, 4/9, 4/10, 4/11, 4/13, 4/14, 4/17 4/19, 4/24 OBR. 273 W TARNOWIE	stadium: PROJEKT ARCHITEKTOCZNO-BUDOWLANY	branża: A
projektant: mgr inż. arch. Agnieszka Ścigata Kitajewska UPR. MPOIA/051/2014, upr. budowlane do proj. bez ograniczeń w spec. architektonicznej	rysunek: RZUT PARTERU BUD. NR 7	skala: 1:100
sprawdzający: mgr inż. arch. Iwona Fira- Rolewicz UPR. MPOIA/045/2017, upr. budowlane do proj. bez ograniczeń w spec. architektonicznej	podpis:	nr rys.: A_01 data: 03.2023 r.